


# 广东兴发精密制造有限公司厂区规划总平面图

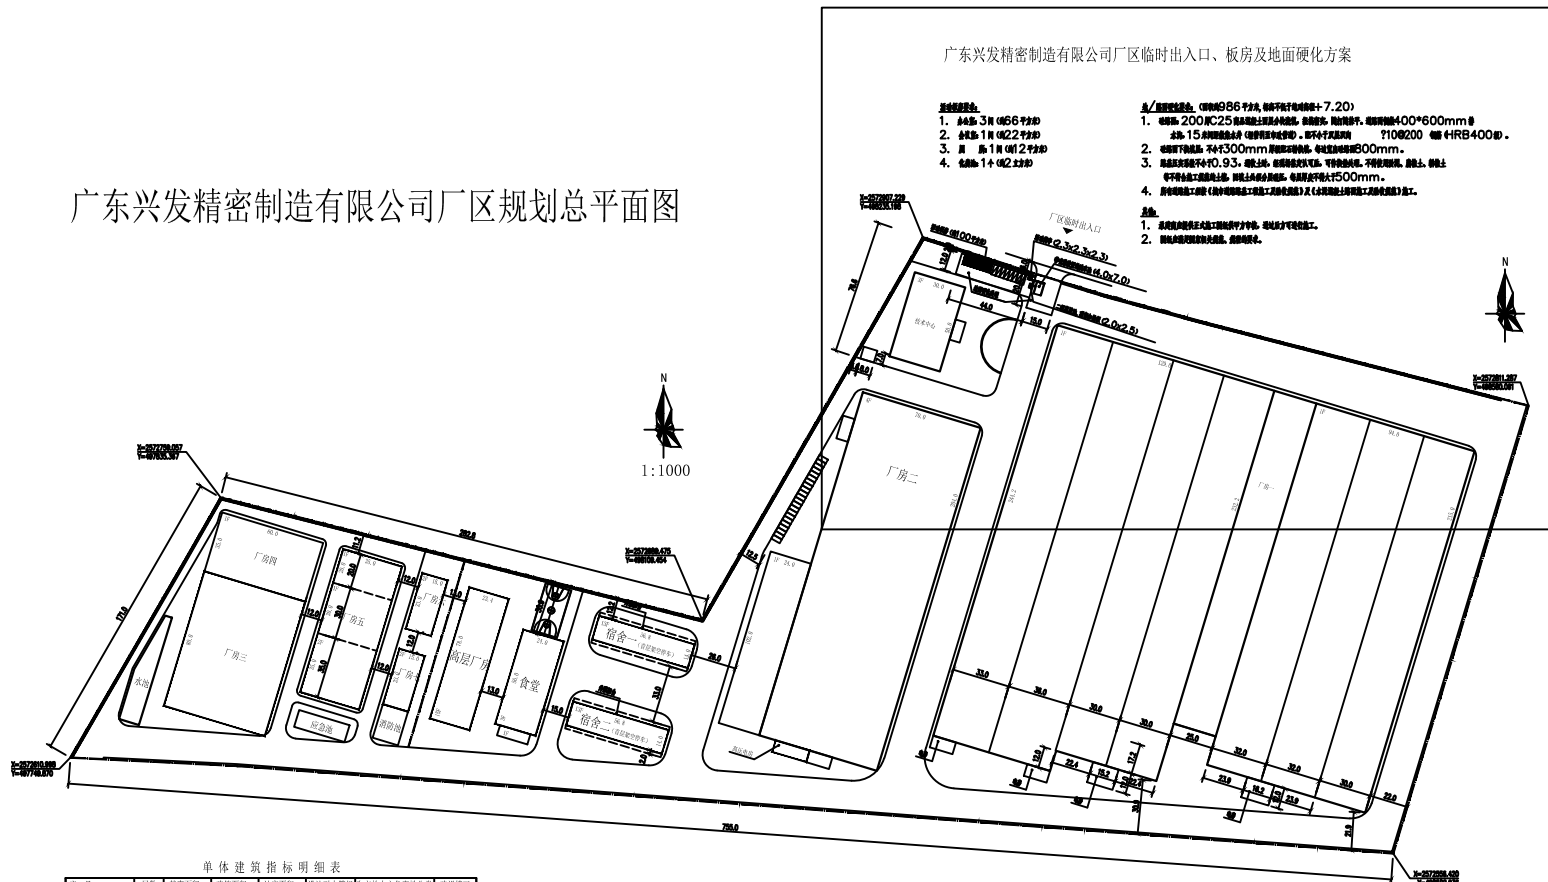

单体建筑指标明细表

序号	层数	基底面积	建筑面积	计算面积	设计耐火等级	生产的火灾危险性分类	建设情况
厂房一	1层	5671.60m <sup>2</sup>	5671.90m <sup>2</sup>	11111.85m <sup>2</sup>	二级	丁类	拟建
厂房二	1层	12453.48m <sup>2</sup>	12453.48m <sup>2</sup>	12453.48m <sup>2</sup>	二级	丁类	拟建
宿舍一	1层	1371.26m <sup>2</sup>	1371.26m <sup>2</sup>	1371.26m <sup>2</sup>	一级	丁类	拟建
宿舍二	1层	295.20m <sup>2</sup>	295.20m <sup>2</sup>	295.20m <sup>2</sup>	一级	丁类	拟建
食堂	2层	1452.00m <sup>2</sup>	1452.00m <sup>2</sup>	1452.00m <sup>2</sup>	二级	丁类	拟建
技术中心	3层	1572.00m <sup>2</sup>	1572.00m <sup>2</sup>	1572.00m <sup>2</sup>	二级	丁类	拟建
厂房三	1层	4800.00m <sup>2</sup>	4800.00m <sup>2</sup>	4800.00m <sup>2</sup>	二级	丁类	拟建
厂房四	1层	2100.00m <sup>2</sup>	2100.00m <sup>2</sup>	2100.00m <sup>2</sup>	二级	丁类	拟建
厂房五	2层	2075.00m <sup>2</sup>	2075.00m <sup>2</sup>	2075.00m <sup>2</sup>	二级	丁类	拟建
厂房六	2层	495.00m <sup>2</sup>	495.00m <sup>2</sup>	495.00m <sup>2</sup>	二级	丁类	拟建
办公室	2层	185.00m <sup>2</sup>	185.00m <sup>2</sup>	185.00m <sup>2</sup>	一级	丁类	拟建
水池	1层	1227.29m <sup>2</sup>	1227.29m <sup>2</sup>	1227.29m <sup>2</sup>	一级	丁类	拟建
门卫1	1层	50.00m <sup>2</sup>	50.00m <sup>2</sup>	50.00m <sup>2</sup>	二级	丁类	拟建
门卫2	1层	50.00m <sup>2</sup>	50.00m <sup>2</sup>	50.00m <sup>2</sup>	二级	丁类	拟建
高层厂房	15层	1823.20m <sup>2</sup>	27878.00m <sup>2</sup>	27878.00m <sup>2</sup>	一级	丁类	拟建

主要经济技术指标

规划用地面积	158866.70m <sup>2</sup>
总建筑面积	198500.19m <sup>2</sup>
计算总建筑面积	285150.14m <sup>2</sup>
容积率	1.80
建筑基底面积	10100.17m <sup>2</sup>
建筑密度	6.36%
绿地率	35.82%
机动车位数	400个
非机动车位数	1000个