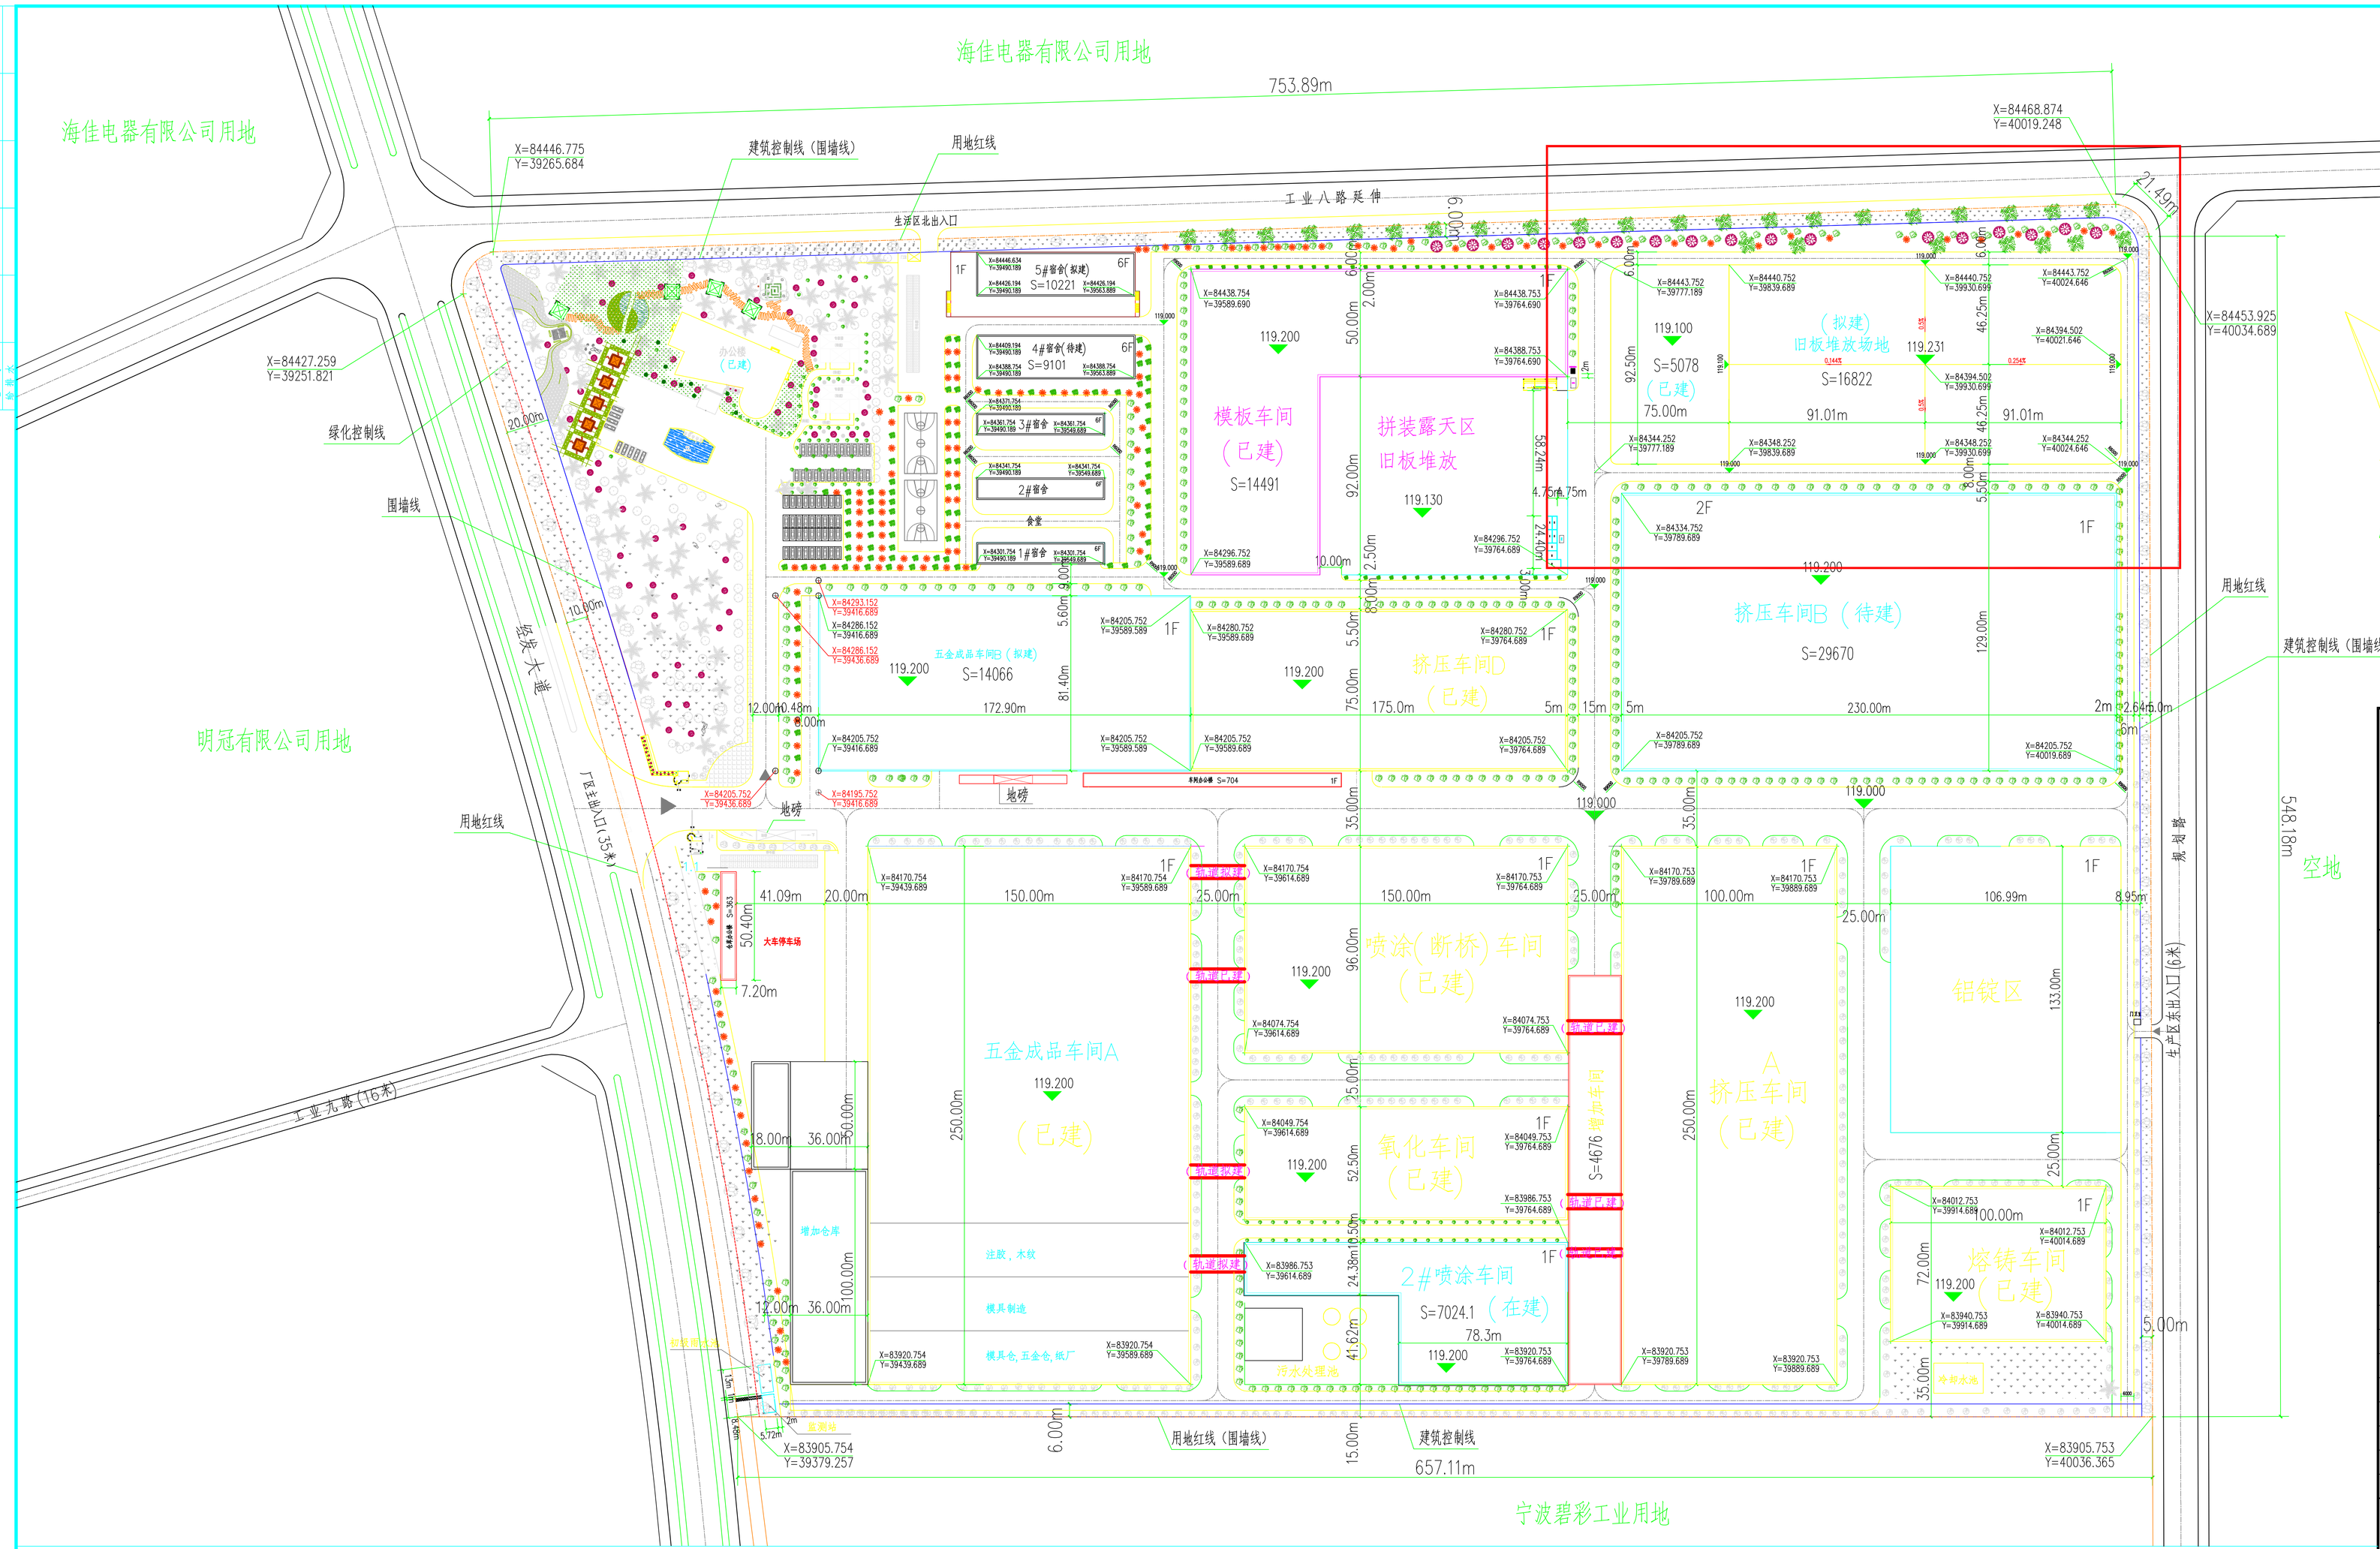

总平面图 1:500

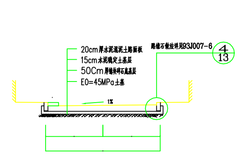

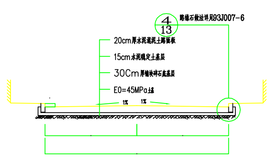

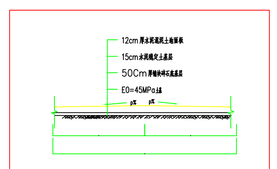

单位出图专用章
STAMP

注册执业人专用章
SPECIAL STAMP OF PERSON REGISTERED

版次 REV	发行日期 DATE ISSUED	正式发行 摘 要 SUBJECT

职 务 FUNCTION	姓 名 NAME	签 署 SIGNATURE
制 图 DRAWN	古新辉	
设 计 DESIGNED	古新辉	
校 对 CHECKED	李 伟	
专业负责人 DISCIPLINE LEAD	李星平	
审 核 REVIEWED	梁思丹	
审 定 APPROVED	李星平	
项目负责人 PROJECT MANAGER	李星平	

设计阶段 PHASE	规 划	专 业 DISCIPLINE	建 施

建设单位 CLIENT	广东兴发铝业(江西)有限公司
项目名称 PROJECT	广东兴发铝业(江西)有限公司厂区
图 名 TITLE	总平面图

弘宇建筑设计有限公司
HONGYU ARCHITECTURAL DESIGN CO.,LTD
甲级设计证书号：A113007169

图 号 DRAWING NO.	1/1	工程编号 PROJECT NO.	
比 例 SCALE		日 期 DATE	2018.6.22